


MASSNAHMEN ZUM ZUSCHUSS ANTRAG v. 18.5.09

Relage 1 zu U. 328/09

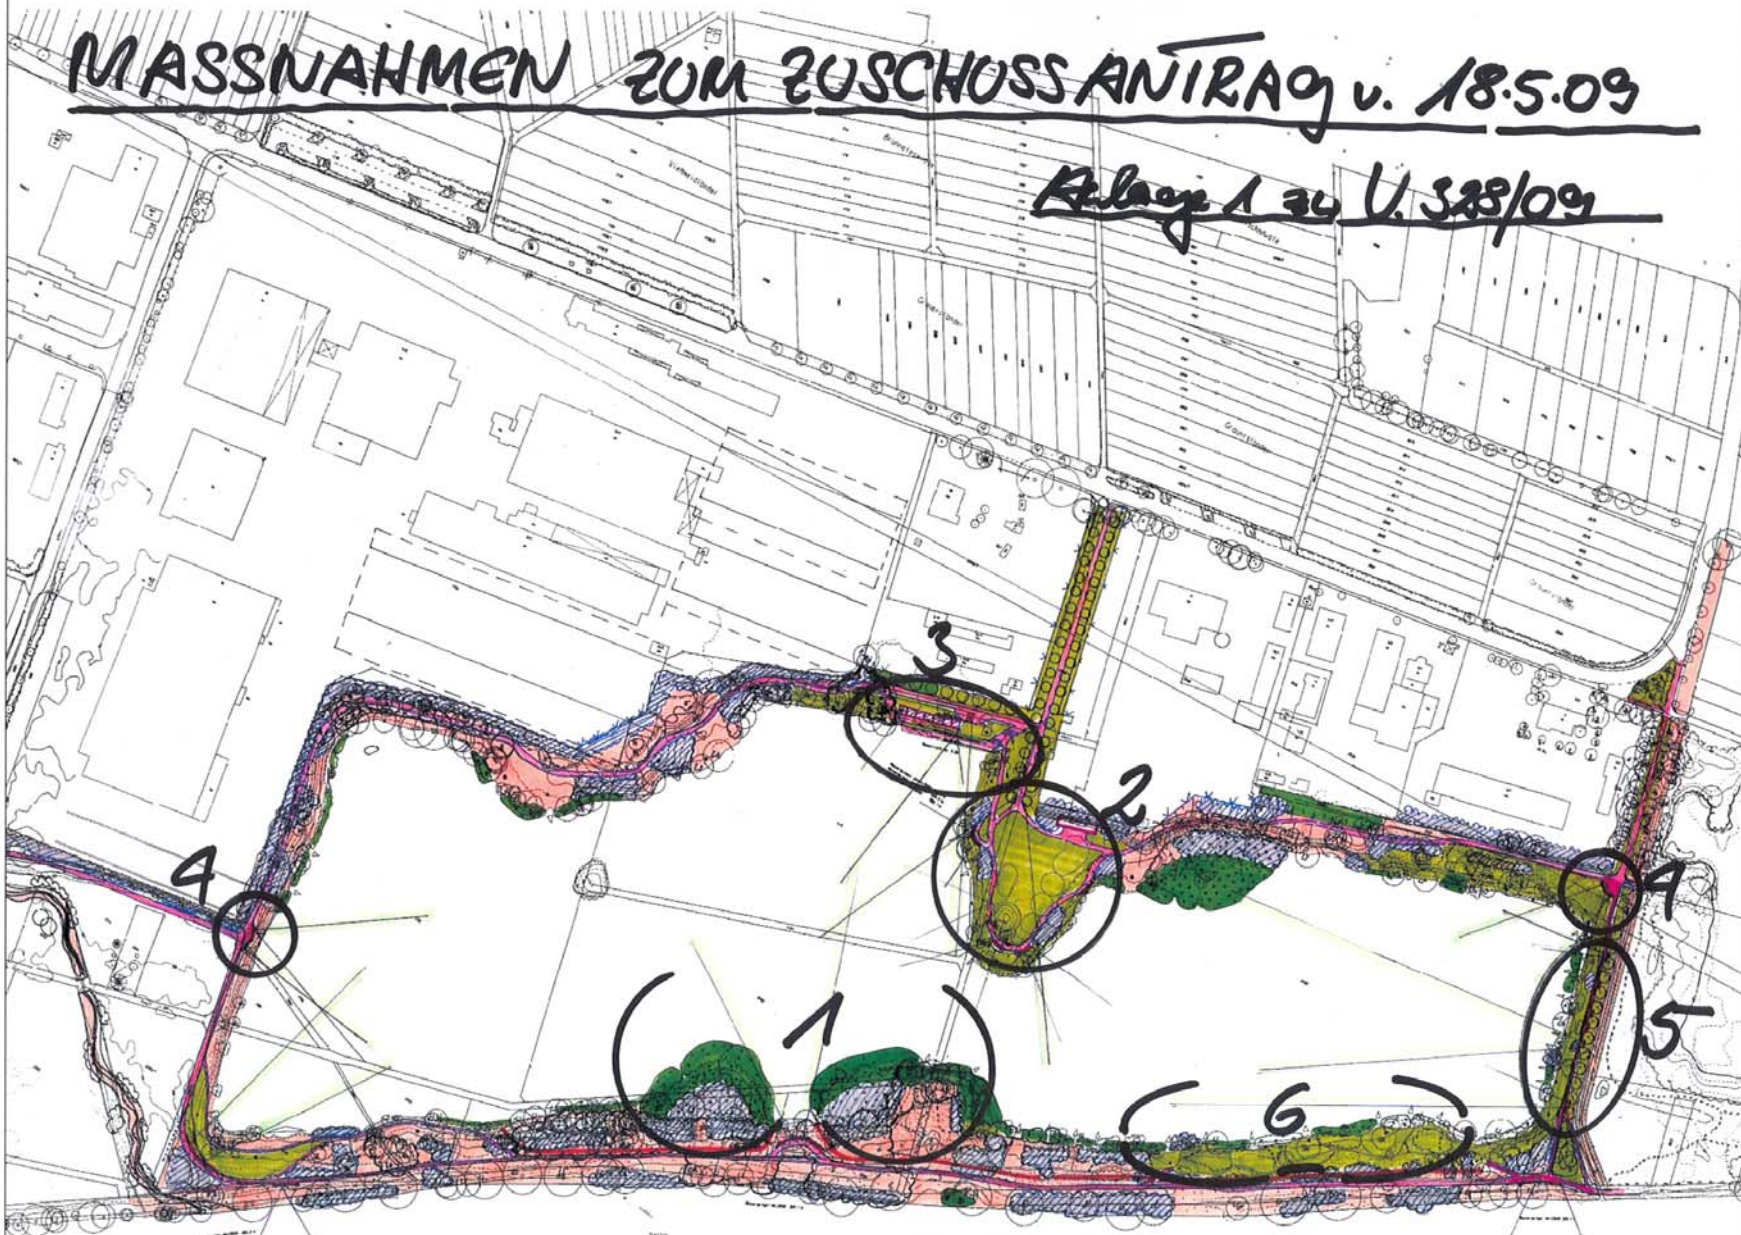

Grobkonzept

Legende

-  vorh. Bäume / neue Bäume
-  dichtes, raumwirksames Strauchwerk - Bestand / geplant
-  zu erhaltende und zu entwickelnde Schilfzonen
-  nutzbare Wiese / Rasen
-  Wiese mit 1-2 maliger Mahd pro Jahr
-  Hauptweg
-  Nebenweg
-  mind. 1,50m tiefer Graben zur Besucherlenkung
-  Pergola
-  kleine Bastionen / Stützmauern
-  größere Sitz- und Aufenthaltsbereiche
-  Zaun vorhanden / geplant

Legende zu den Massnahmen

1. Verbesserung der Schilfzonen
2. Aufwertung der Halbinsel mit u.a. Wegebau, Umwandlung von Gehölzsukzession in Wiesen, Herstellung von Wiesen
3. Aufenthaltsplatz an der ehemaligen Anlegerstelle mit u.a. Wege- und Treppenbau, Wieseneinsaat, Pergola
4. Aufwerten der beiden bestehenden Haupteingänge West und Ost
5. Aufwertungen des Hauptweges am Ostufer, mit u.a. Pflanzung von Bäumen und Hecken
6. Umwandlung von Gehölzsukzessionen zu Liegewiesen am Südostufer

Hirschauer Baggersee
Grobkonzept

Maßstab:
1:1000

Datum: 19.1.2007
Bearbeitet: Krommes
Gez. Föger / Gnehmig

Jan. R. V.G. LANDSCAPE ARCHITECTURE, HE. RICHAU, KNOXWISSENSCHAFT, Leipzig, Bay.